


ROZSTÁNÍ

NÁVRH ÚZEMNÍHO PLÁNU

Lipovec
k.ú. Lipovec u Blanska

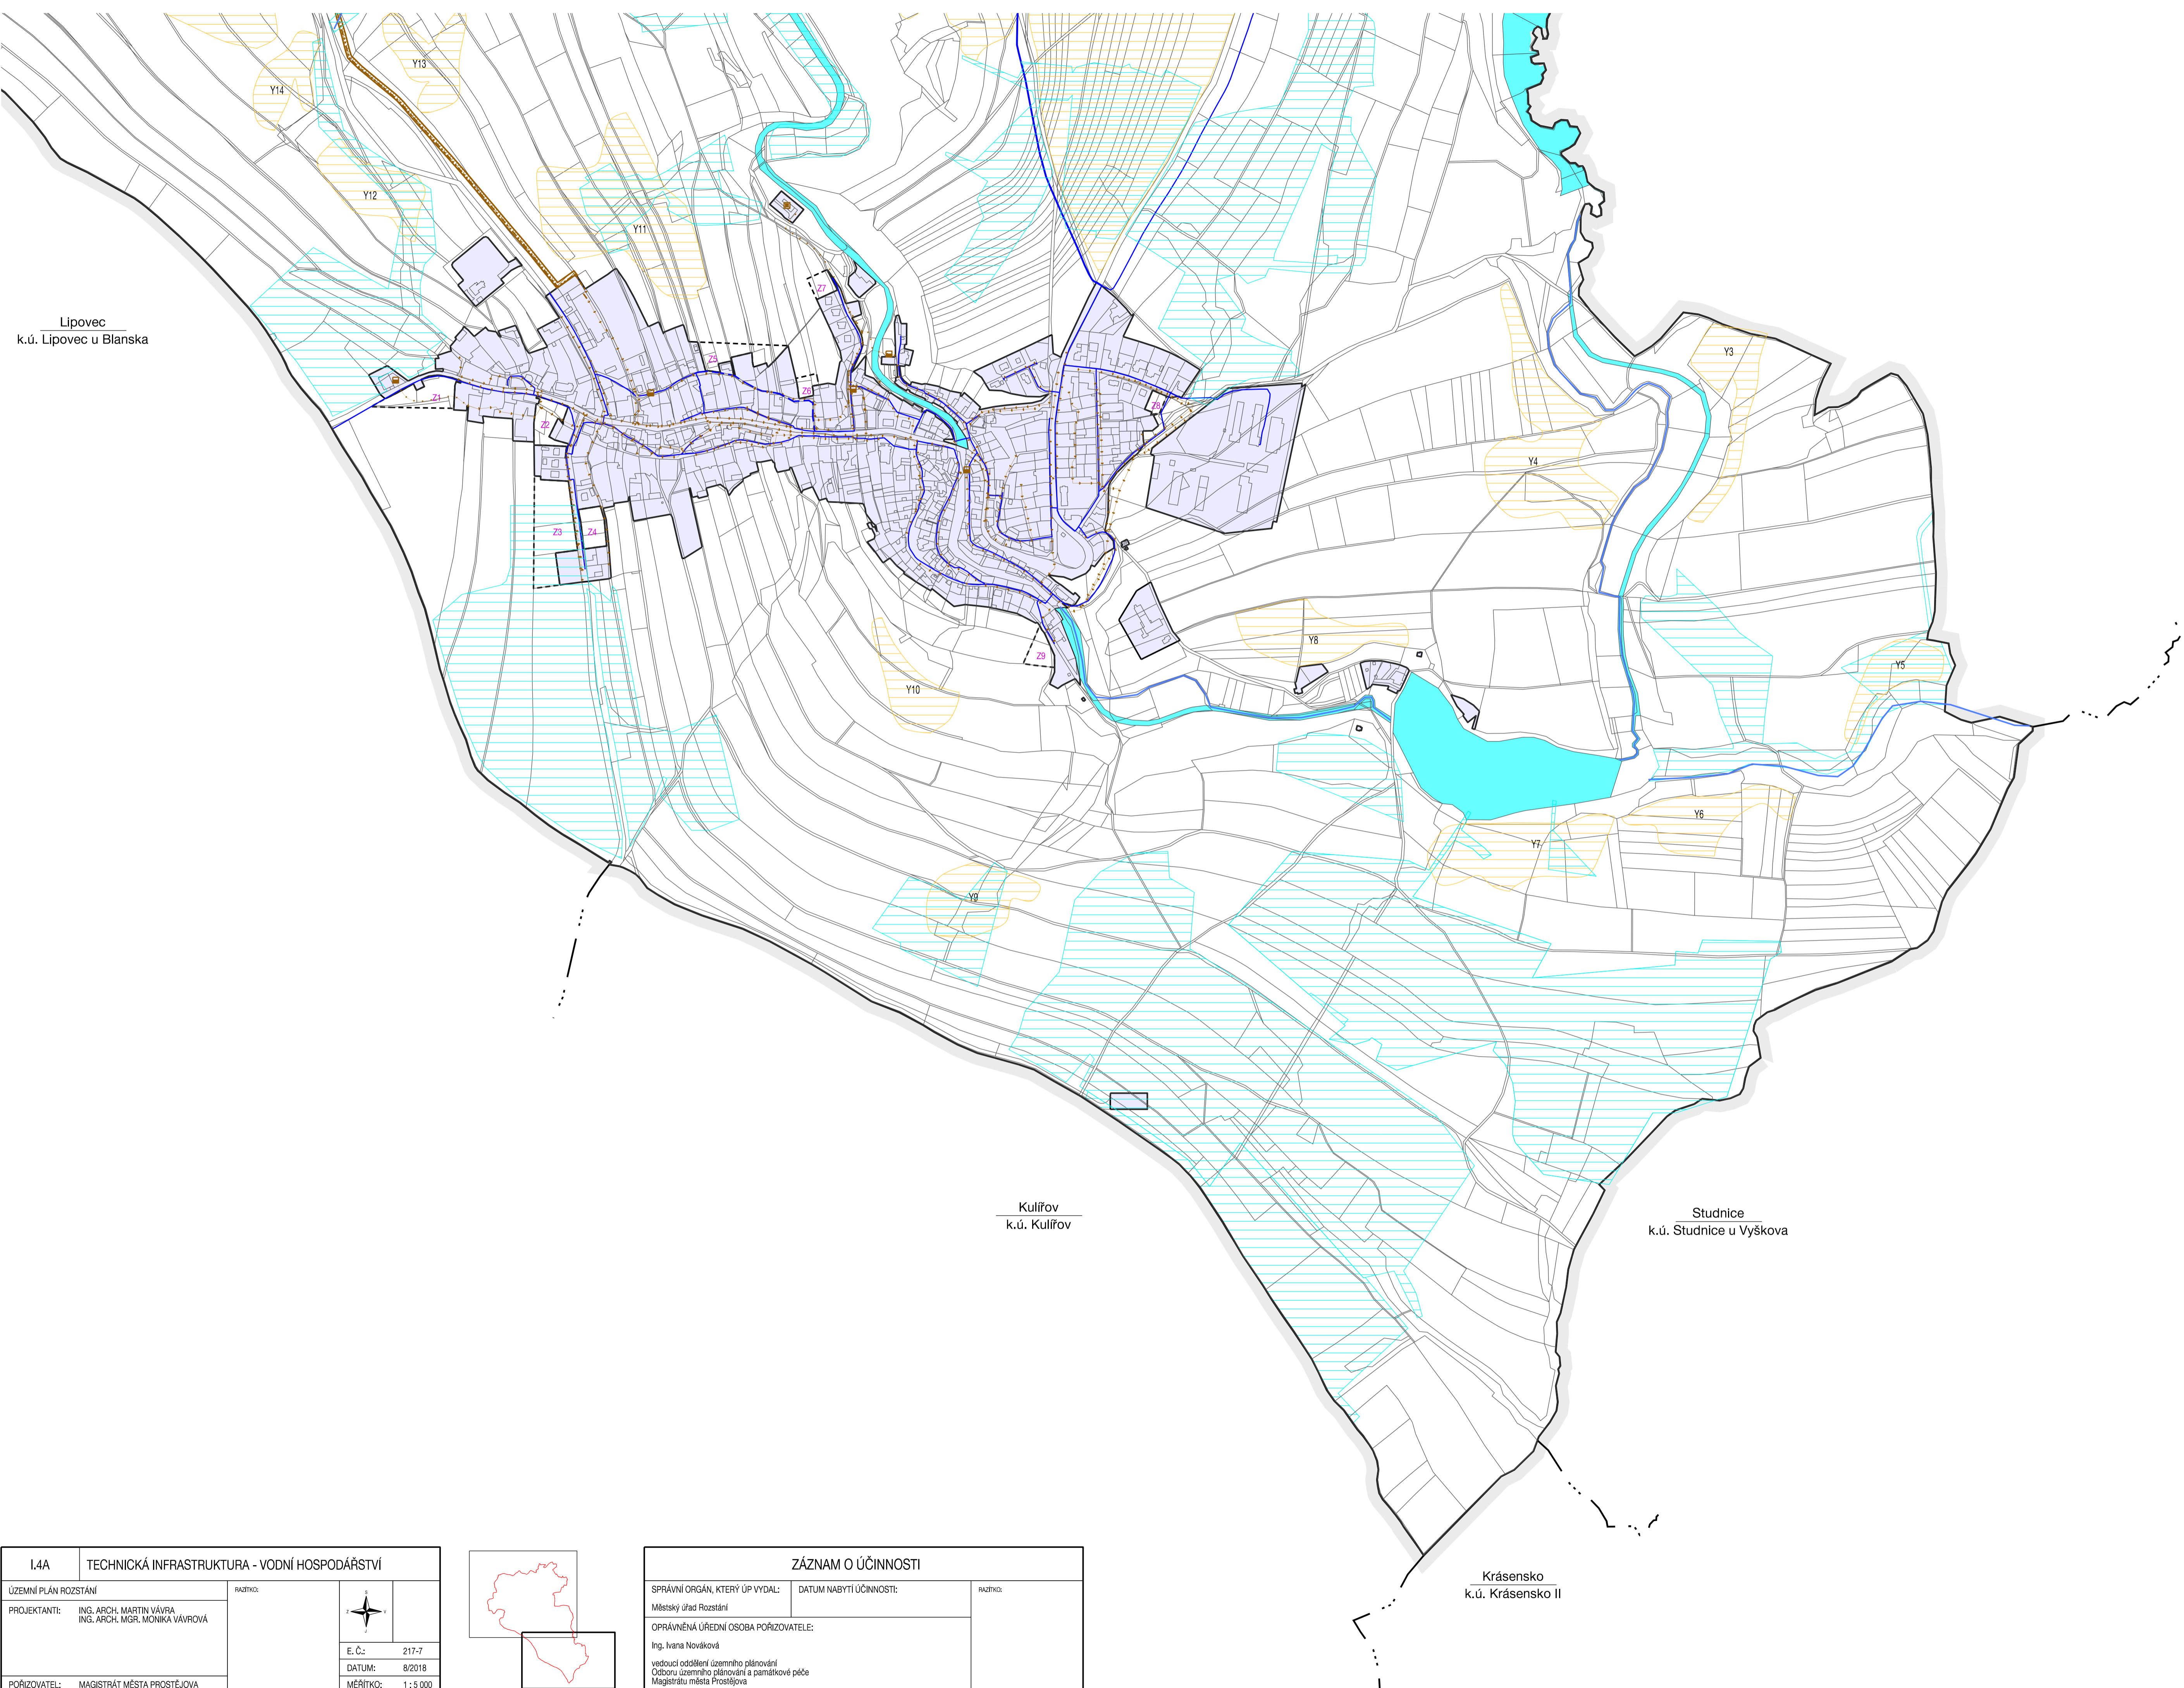

Kulířov
k.ú. Kulířov

Studnice
k.ú. Studnice u Vyškova

Krásensko
k.ú. Krásensko II

HRANICE, IDENTIFIKACE PLOCH	
	hranice řešeného území
	hranice katastru
	hranice zastavěného území
	Z1 zastavitelné plochy

KONCEPCE VĚŘEJNÉ INFRASTRUKTURY	
STAV	NÁVRH
ZÁSOBOVÁNÍ VODOU	
	hlavní vodovodní řad
	vodovodní řad
	vodojem
	redukční šachta
	vodní zdroj
ODKANALIZOVÁNÍ	
	TKS koridor pro kanalizaci
	splašková kanalizace
	dešťová kanalizace
	kanalizační výtlak
	tlaková kanalizace
	čistiřna odpadních vod
	čerpačci stanice
	vodní plochy
	vodní toky
	meliorace
	hlavní meliorační zařízení - HOZ
	Y1 plochy pro umístění protierozních opatření

URBANISTICKÁ KONCEPCE, KONCEPCE USPOŘÁDÁNÍ KRAJINY	
	STABILIZOVANÉ PLOCHY
	PLOCHY ZMĚN
	PLOCHY REZERV
	hranice ploch s rozdílným způsobem využití
PLOCHY S ROZDÍLNÝM ZPŮSOBEM VYUŽITÍ	
	PLOCHY TECHNICKÉ INFRASTRUKTURY
	inženýrské sítě
PLOCHY VODNÍ A VODOHOSPODÁŘSKÉ	
	vodní a vodohospodářské

I.4A	TECHNICKÁ INFRASTRUKTURA - VODNÍ HOSPODÁŘSTVÍ
ÚZEMNÍ PLÁN ROZSTÁNÍ	RAZITOK:
PROJEKTANTI: ING. ARCH. MARTIN VÁVRA ING. ARCH. MGR. MONIKA VAVŘOVÁ	
E. Č.: 217-7	
DATUM: 8/2018	
MĚŘÍTKO: 1:5 000	
POŘIZOVATEL: MAGISTRÁT MĚSTA PROSTĚJOVA	

ZÁZNAM O ÚČINNOSTI		
SPRÁVNÍ ORGÁN, KTERÝ ÚP VYDAL: Městský úřad Rozstání	DATUM NABÝTÍ ÚČINNOSTI:	RAZITOK:
OPRÁVNĚNÁ ÚŘEDNÍ OSOBA POŘIZOVATELE: Ing. Ivana Nováková		
vedoucí oddělení územního plánování Odboru územního plánování a památkové péče Magistratu města Prostějova		