ROZSTÁNÍ

NÁVRH ÚZEMNÍHO PLÁNU

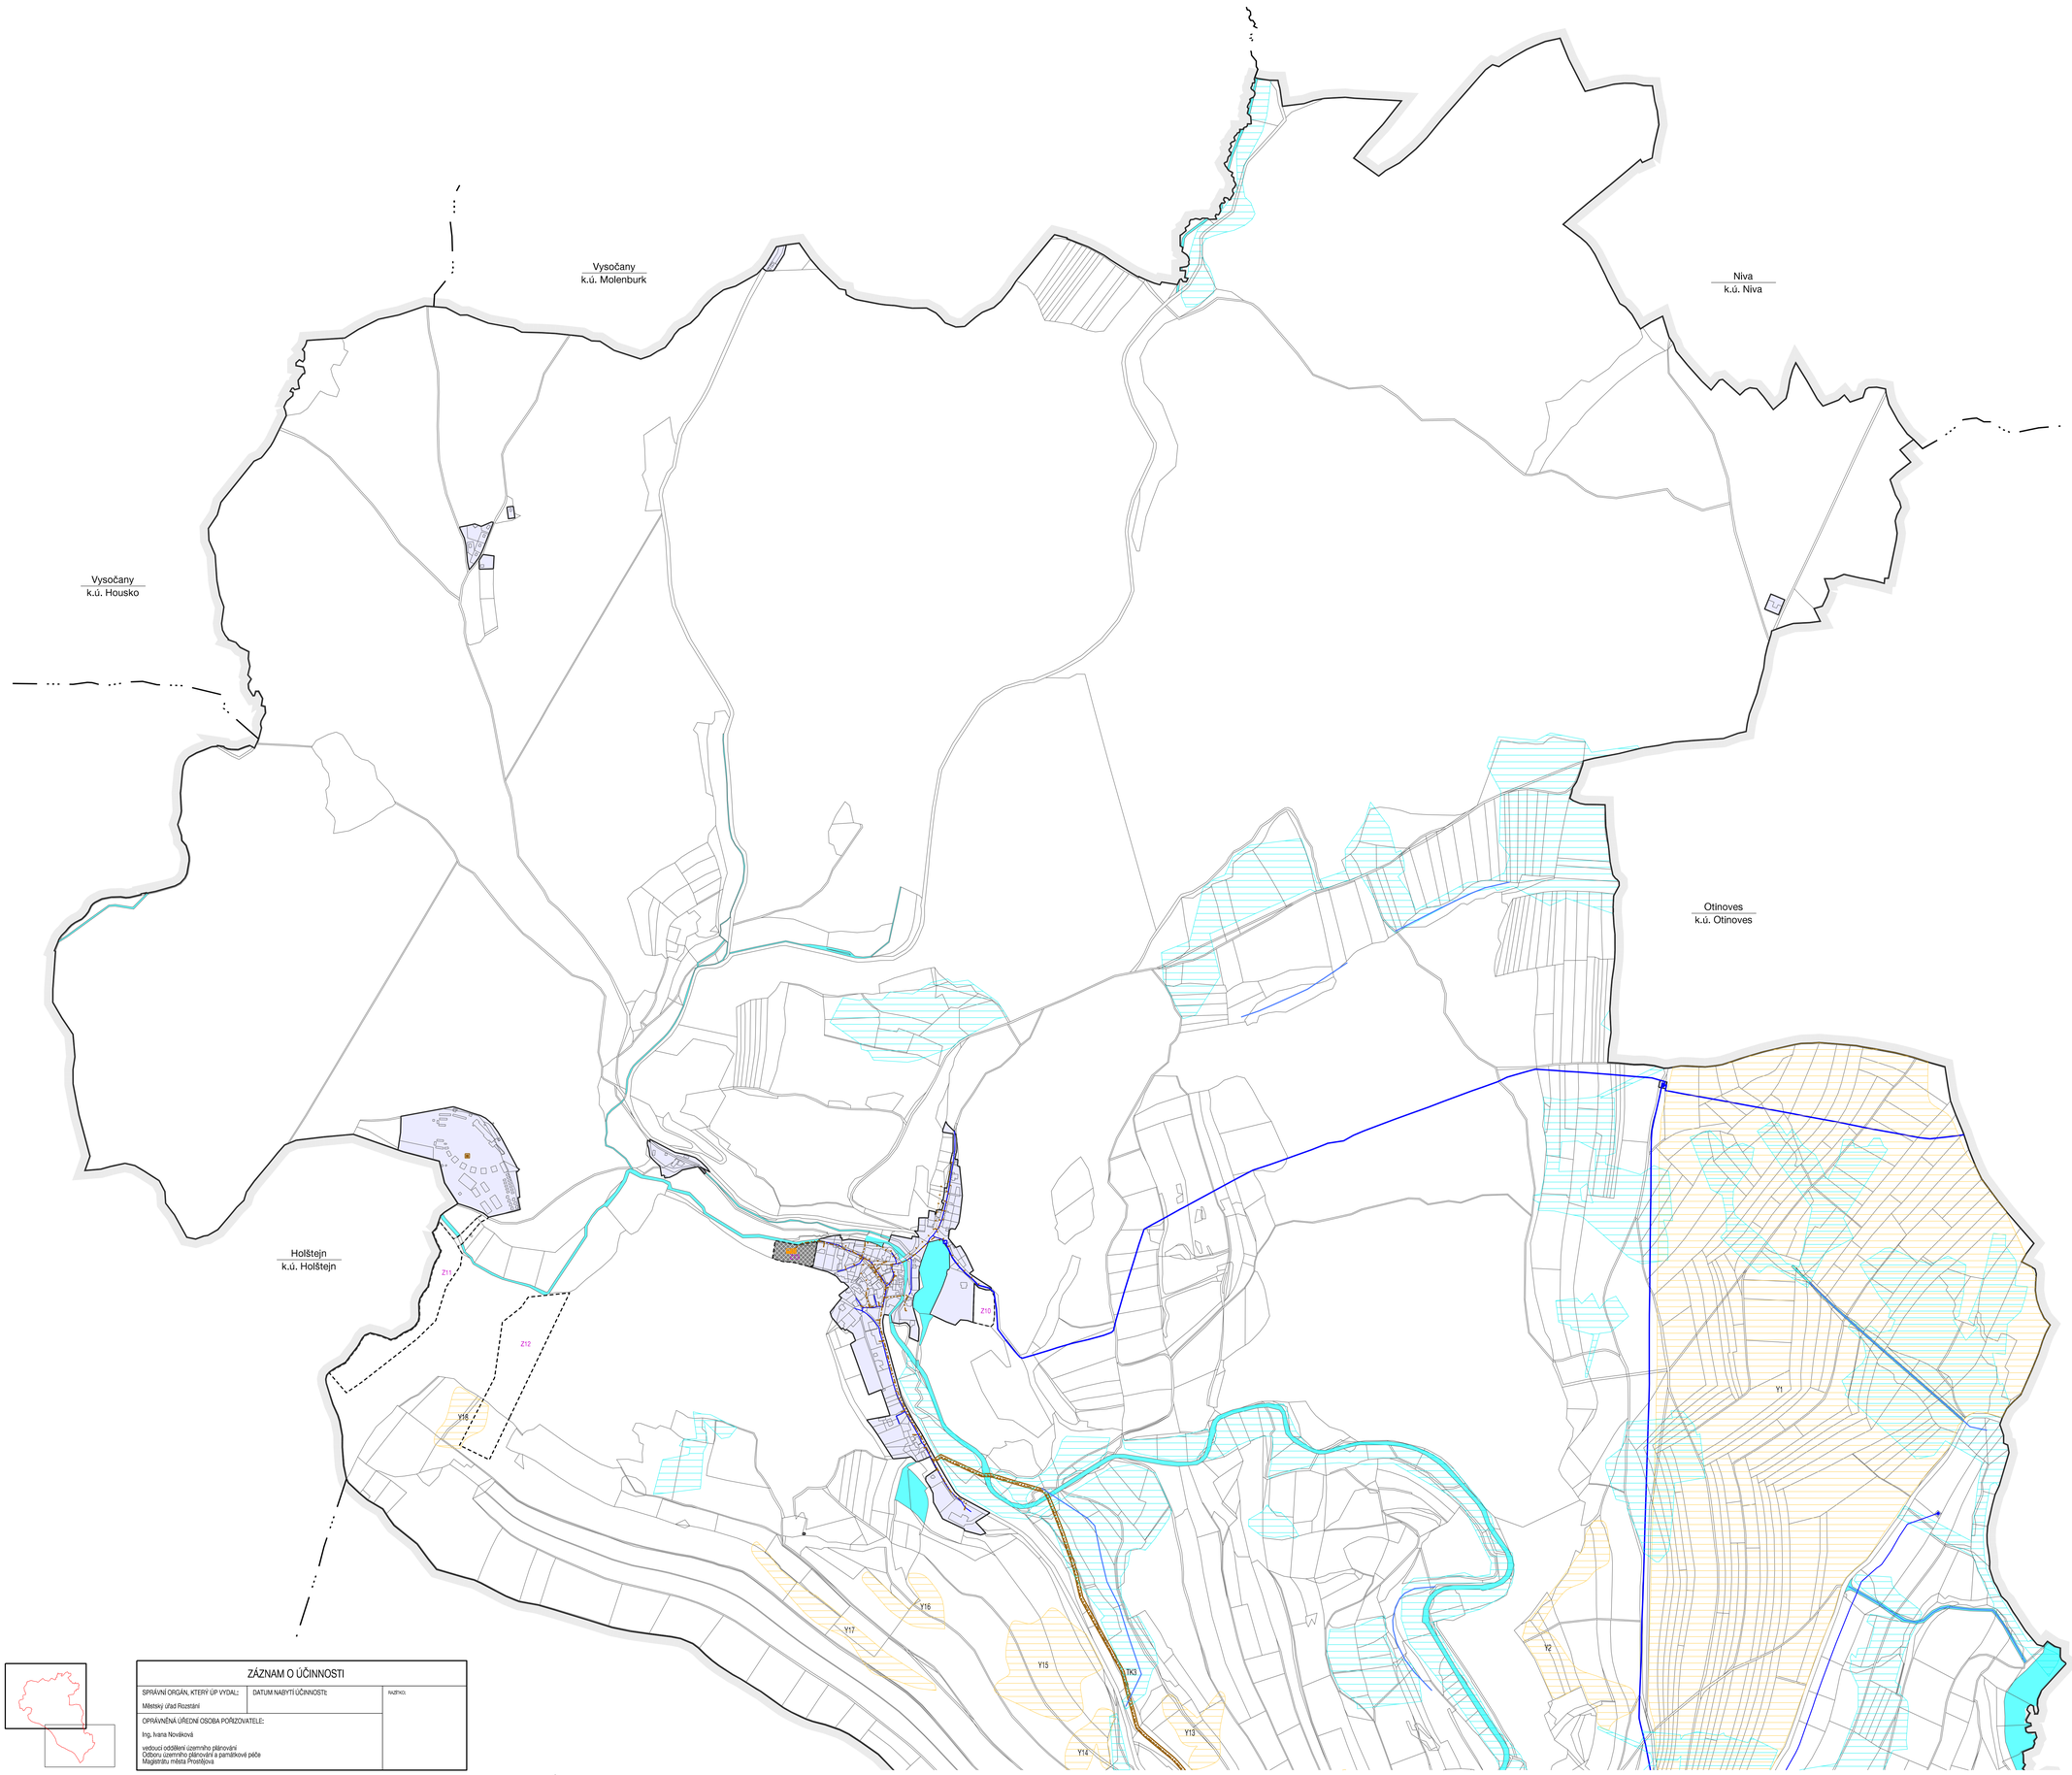

HRANICE, IDENTIFIKACE PLOCH

	hranice řešeného území
	hranice katastru
	hranice zastavěného území
Z1	zastavitelné plochy

KONCEPCE VĚŘEJNÉ INFRASTRUKTURY

STAV	NÁVRH	
ZÁSOBOVÁNÍ VODOU		
		hlavní vodovodní řad
		vodovodní řad
		vodojem
		redukční šachta
		vodní zdroj
ODKANALIZOVÁNÍ		
	TK3	koridor pro kanalizaci
		splašková kanalizace
		dešťová kanalizace
		kanalizační výtlak
		tlaková kanalizace
		čistírna odpadních vod
		čerpací stanice
		vodní plochy
		vodní toky
		meliorace
		hlavní meliorační zařízení - HOZ
	Y1	plochy pro umístění protierozních opatření

URBANISTICKÁ KONCEPCE, KONCEPCE USPOŘÁDÁNÍ KRAJINY

STABILIZOVANÉ PLOCHY	PLOCHY ZMĚN	PLOCHY REZERV	
			hranice ploch s rozdílným způsobem využití
PLOCHY S ROZDÍLNÝM ZPŮSOBEM VYUŽITÍ			
PLOCHY TECHNICKÉ INFRASTRUKTURY			
			inženýrské sítě
PLOCHY VODNÍ A VODOHOSPODÁŘSKÉ			
			vodní a vodohospodářské

I.4B	TECHNICKÁ INFRASTRUKTURA - VODNÍ HOSPODÁŘSTVÍ
ÚZEMNÍ PLÁN ROZSTÁNÍ	
PROJEKTANTI:	ING. ARCH. MARTIN VÁVRA ING. ARCH. MGR. MONIKA VÁVROVÁ
POŘIZOVATEL:	MAGISTRÁT MĚSTA PROSTĚJOVA
RASTRO:	
Č.:	217-7
DATUM:	8/2018
MĚŘÍTKO:	1 : 5 000

ZÁZNAM O ÚČINNOSTI		
SPRÁVNÍ ORGÁN, KTERÝ ÚP VYDAL:	DATUM NABYTÍ ÚČINNOSTI:	RAZÍTKO:
Městský úřad Rozstání		
OPRÁVNĚNÁ ÚŘEDNÍ OSOBA POŘIZOVATELE:		
Ing. Ivana Nováková vedoucí oddělení územního plánování Odboru územního plánování a památkové péče Magistrátu města Prostějova		