


ROZSTÁNÍ

UPRAVENÝ NÁVRH ÚZEMNÍHO PLÁNU

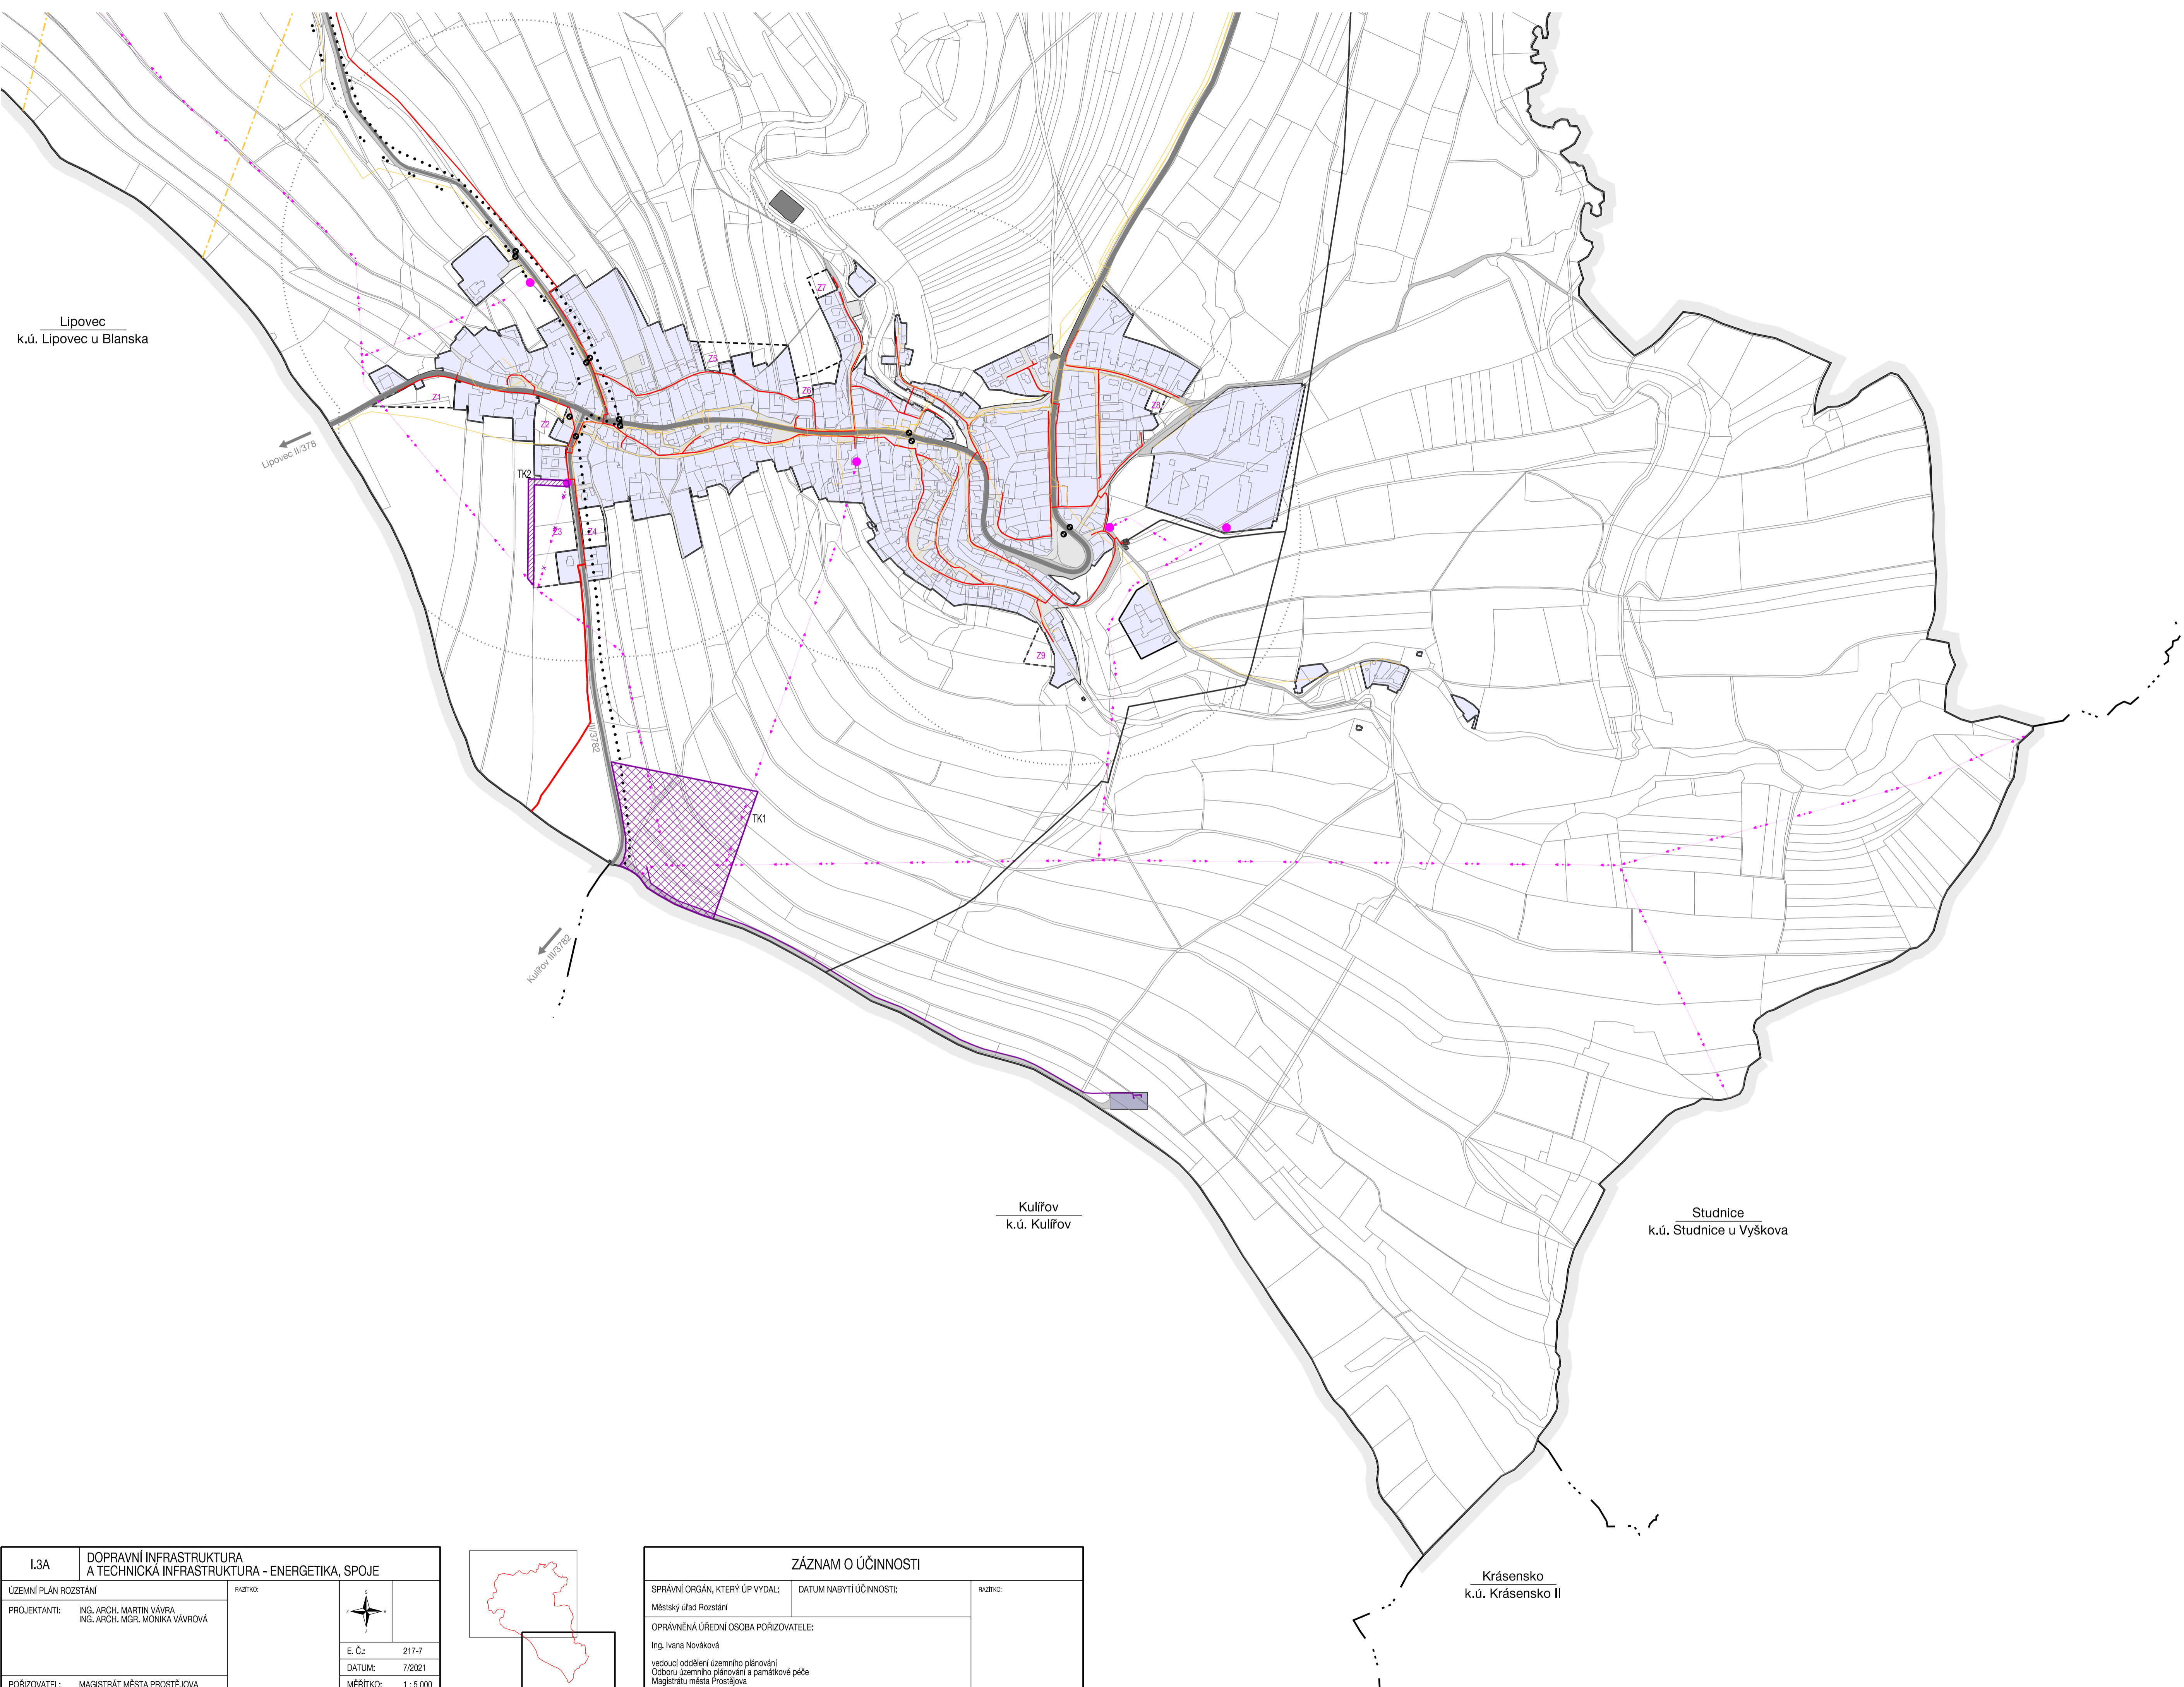


HRANICE, IDENTIFIKACE PLOCH	
	hranice řešeného území
	hranice katastru
	hranice zastavěného území
	zastavěné plochy

KONCEPCE VĚŘEJNÉ INFRASTRUKTURY	
STAV	NÁVRH
DOPRAVNÍ INFRASTRUKTURA	
	silnice II. třídy
	silnice III. třídy
	cykloturistické trasy
	pěší stezky
	autobusová zastávka
	izochrony dostupnosti 400 m
ZÁSOBOVÁNÍ PLYNEM	
	VTL plynovod do 40 barů
	VTL regulační stanice
	STL plynovod přívodní
	STL plynovod místní
ZÁSOBOVÁNÍ ELEKTRICKOU ENERGIÍ	
	koridor pro nadzemní vedení vn 110 kV a transformační stanici 110 / 22kV
	koridor pro nadzemní vedení vn 22 kV
	nadzemní vedení vn 22 kV
	nadzemní vedení vn 22 kV - rušení
	stoupcová trafostanice 22 / 0,4 kV
	podzemní vedení vn
VĚŘEJNÉ KOMUNIKAČNÍ SÍTĚ	
	elektronické komunikační vedení - místní síť
	elektronické komunikační vedení - radionálový paprsek

URBANISTICKÁ KONCEPCE KONCEPCE USPOŘÁDÁNÍ KRAJINY			
	STABILIZOVANÉ PLOCHY		PLOCHY ZMĚN
	PLOCHY REZERV		hranice ploch s rozdílným způsobem využití
PLOCHY S ROZDÍLNÝM ZPŮSOBEM VYUŽITÍ			
PLOCHY DOPRAVNÍ INFRASTRUKTURY			
			silniční
PLOCHY TECHNICKÉ INFRASTRUKTURY			
			inženýrské sítě
PLOCHY VĚŘEJNÝCH PROSTRANSTVÍ			
			veřejná prostranství
PLOCHY VÝROBY A SKLADOVÁNÍ			
			se specifickým využitím

I.3A	DOPRAVNÍ INFRASTRUKTURA A TECHNICKÁ INFRASTRUKTURA - ENERGETIKA, SPOJE	RAZITKO:
ÚZEMNÍ PLÁN ROZSTÁNÍ		
PROJEKTANTI:	ING. ARCH. MARTIN VÁVRA ING. ARCH. MGR. MONIKA VÁVROVÁ	
POŘIZOVATEL:	MAGISTRÁT MĚSTA PROSTĚJOVA	E. Č.: 217-7 DATUM: 7/2021 MĚRITKO: 1 : 5 000

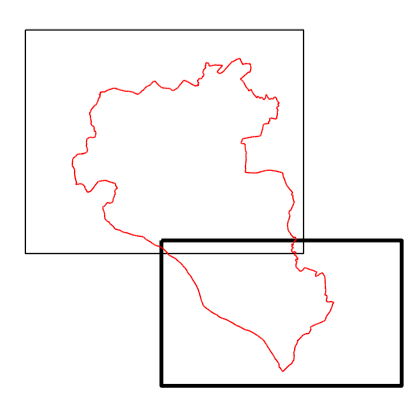

ZÁZNAM O ÚČINNOSTI		
SPRÁVNÍ ORGÁN, KTERÝ UP VYDAL:	DATUM NABÝTÍ ÚČINNOSTI:	RAZITKO:
Městský úřad Rozstání		
OPRAVNĚNÁ ÚŘEDNÍ OSOBA POŘIZOVATELE:		
Ing. Ivana Nováková		
vedoucí oddělení územního plánování Oddělení územního plánování a památkové péče Magistrátu města Prostějova		

Krásensko
k.ú. Krásensko II