


ROZSTÁNÍ

UPRAVENÝ NÁVRH ÚZEMNÍHO PLÁNU

Lipovec
k.ú. Lipovec u Blanska

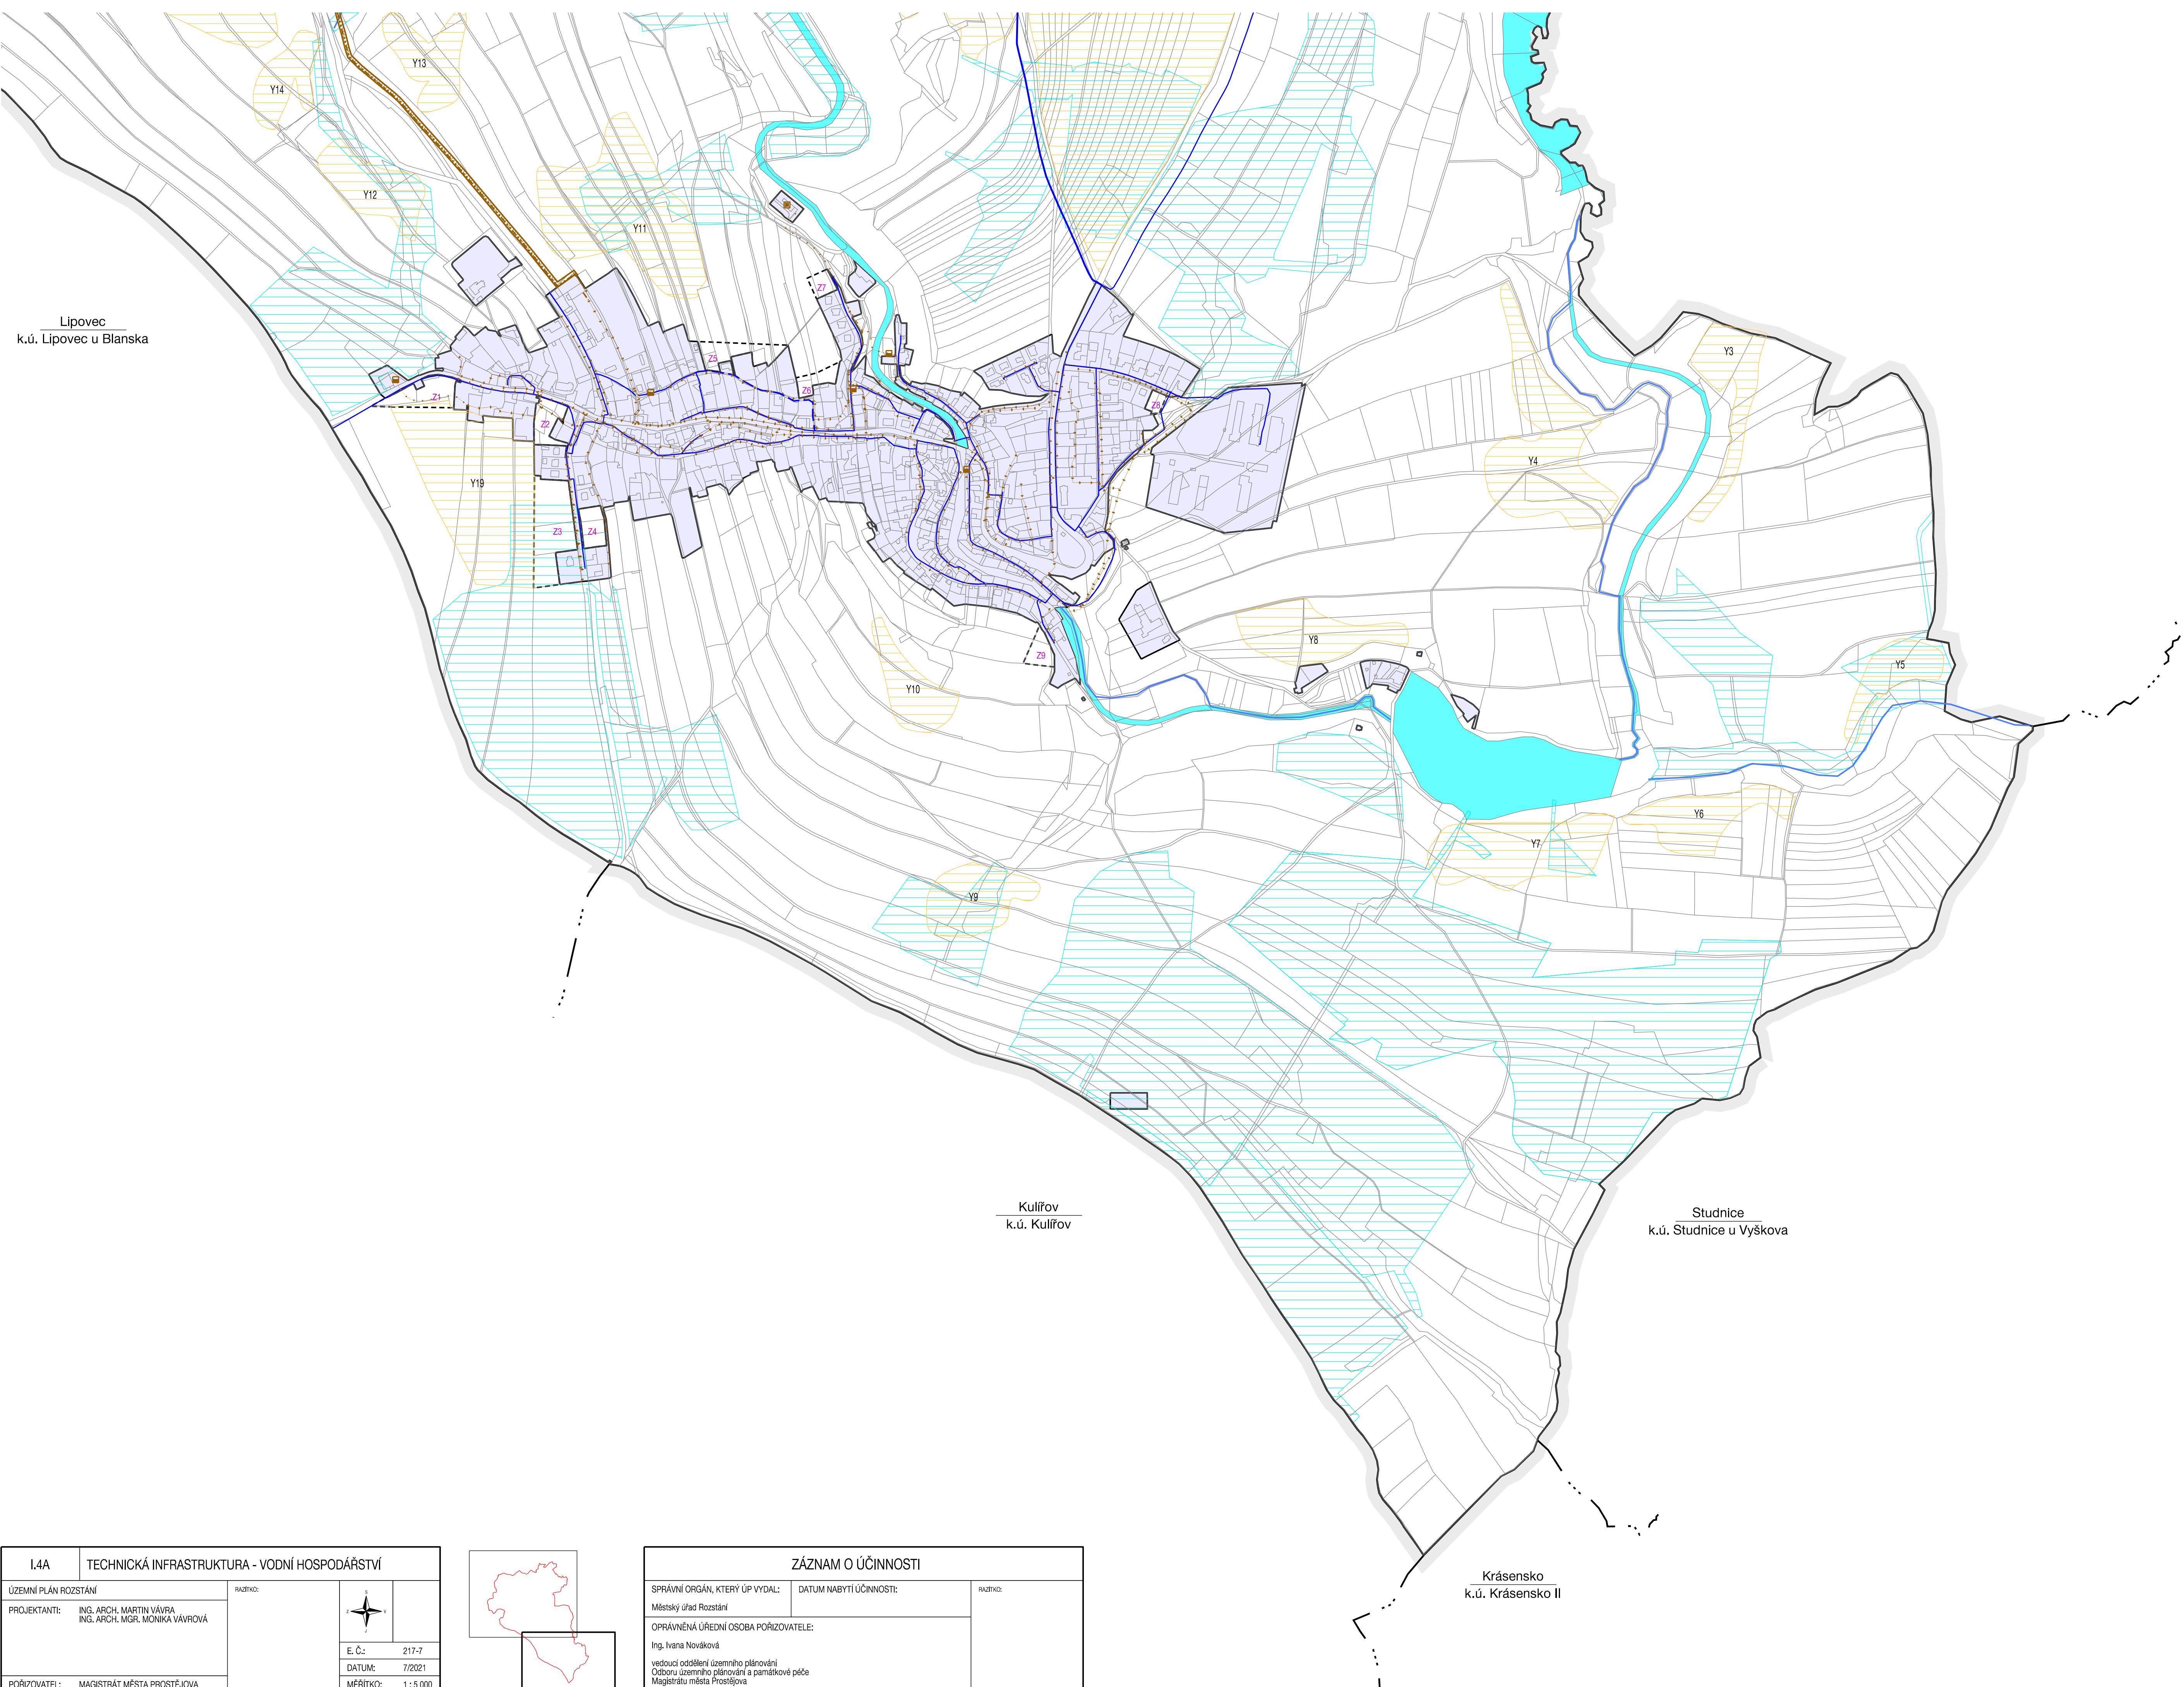

Kulířov
k.ú. Kulířov

Studnice
k.ú. Studnice u Vyskova


Krásensko
k.ú. Krásensko II

HRANICE, IDENTIFIKACE PLOCH	
	hranice řešeného území
	hranice katastru
	hranice zastavěného území
	Z1 zastavěné plochy

KONCEPCE VĚŘEJNÉ INFRASTRUKTURY	
STAV	NÁVRH
ZÁSOBOVÁNÍ VODOU	
	hlavní vodovodní řad
	vodovodní řad
	vodojem
	redukční šachta
	vodní zdroj
ODKANALIZOVÁNÍ	
	TK3 koridor pro kanalizaci
	splešková kanalizace
	dešťová kanalizace
	kanalizační výtlak
	tlačková kanalizace
	čistiřna odpadních vod
	čerpací stanice
	vodní plochy
	vodní toky
	meliorace
	hlavní meliorační zařízení - HOZ
	Y1 plochy pro umístění protierozních opatření

URBANISTICKÁ KONCEPCE, KONCEPCE USPOŘÁDÁNÍ KRAJINY	
	STABILIZOVANÉ PLOCHY
	PLOCHY ZMĚN
	PLOCHY REZERV
	hranice ploch s rozdílným způsobem využití
PLOCHY S ROZDÍLNÝM ZPŮSOBEM VYUŽITÍ	
	PLOCHY TECHNICKÉ INFRASTRUKTURY
	Inženýrské sítě
PLOCHY VODNÍ A VODOHOSPODÁRSKÉ	
	vodní a vodo hospodářské

I.4A	TECHNICKÁ INFRASTRUKTURA - VODNÍ HOSPODÁŘSTVÍ
ÚZEMNÍ PLÁN ROZSTÁNÍ	RAZITKO:
PROJEKTANTI: ING. ARCH. MARTIN VÁVRA ING. ARCH. MGR. MONIKA VÁVROVÁ	
POŘIZOVATEL: MAGISTRÁT MĚSTA PROSTĚJOVA	E. Č.: 217-7
	DATUM: 7/2021
	MĚŘITKO: 1:5 000

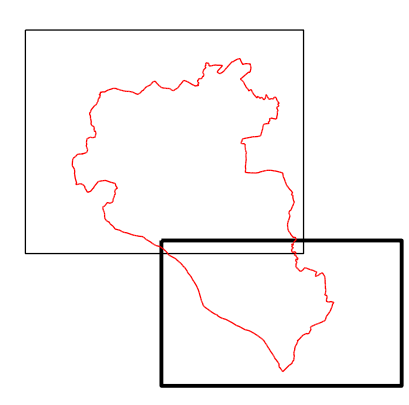

ZÁZNAM O ÚČINNOSTI		
SPRÁVNÍ ORGÁN, KTERÝ ÚP VYDAL: Městský úřad Rozstání	DATUM NABYTÍ ÚČINNOSTI:	RAZITKO:
OPRAVNĚNÁ ÚŘEDNÍ OSOBA POŘIZOVATELE: Ing. Ivana Nováková		
vedoucí oddělení územního plánování Oddělení územního plánování a památkové péče Magistrátu města Prostějova		